

ΕΦΗΜΕΡΙΣ ΤΗΣ ΚΥΒΕΡΝΗΣΕΩΣ
ΤΗΣ ΕΛΛΗΝΙΚΗΣ ΔΗΜΟΚΡΑΤΙΑΣ

ΕΝ ΑΘΗΝΑΙΣ
ΤΗ, 18 ΑΠΡΙΛΙΟΥ 1979

ΤΕΥΧΟΣ ΤΕΤΑΡΤΟΝ

ΑΡΙΘΜΟΣ ΦΥΛΛΟΥ
235

ΠΕΡΙΕΧΟΜΕΝΑ

ΑΠΑΛΛΟΤΡΙΩΣΕΙΣ

ΑΠΟΦΑΣΕΙΣ

ΠΟΛΕΟΔΟΜΙΑ

ΑΠΟΦΑΣΕΙΣ

ΑΠΑΛΛΟΤΡΙΩΣΕΙΣ

ΑΠΟΦΑΣΕΙΣ

Ἀριθ. Ζ/737 (1)

Περὶ κηρύξεως ὡς ἀναδασωτέας δασικῆς ἐκτάσεως στὴ θέση «Σιμικοῦκι - Καθάρα» τῆς περιφέρειας τῆς Κοινότητας Ἀμυγδαλιᾶς Ν. Εὐβοίας.

Ο ΝΟΜΑΡΧΗΣ ΕΥΒΟΙΑΣ

Ἔχοντας ὑπόψη :

1. Τὶς διατάξεις τῶν ἄρθρων 24 καὶ 117 τοῦ Συντάγματος τῆς Ἑλλάδος.

2. Τὶς διατάξεις τῶν ἄρθρων 188 καὶ 191 τοῦ Ν.Δ. 86/69 «περὶ Δασικοῦ Κώδικος».

3. Τὶς ἐγκύκλιες διαταγὲς τοῦ Ὑπουργείου Γεωργίας, ἀριθ : α) 5684/499/ἐγκ. 48/11.2.1971 «περὶ προϋποθέσεων καὶ διαδικασίας κηρύξεως ἐκτάσεων ὡς ἀναδασωτέων», β) 88854/7483/ἐγκ. 104/1.10.1975 καὶ 114812/2946/ἐγκ. 154/24.12.1975 «περὶ ἐφαρμογῆς διατάξεων ποὺ ἀφοροῦν ἀναδασωτέες ἐκτάσεις», γ) 10582/539/13.2.1976 «περὶ διευκρινίσεως ἐπὶ τῆς ἐφαρμογῆς τῆς ἀριθ. 114812/2946/ἐγκ. 154/24.12.1975 διαταγῆς καὶ δ) 217606/1610/13.6.1977 «περὶ παροχῆς συμπληρωματικῶν ὁδηγιῶν ποὺ ἀφοροῦν τὶς ἀναδασωτέες ἐκτάσεις».

4. Τὴ Ζ/6322/26.10.1978 ἀναφορὰ τοῦ Δασαρχείου Χαλκίδος, μὲ τὴν ὁποία ὑποβλήθηκε πρόταση γιὰ τὴν κήρυξη ὡς ἀναδασωτέας δασικῆς ἐκτάσεως 100 στρέμ. στὴ θέση «Σιμικοῦκι - Καθάρα» τοῦ δημόσιου δάσους τῆς περιφέρειας Κοινότητας Ἀμυγδαλιᾶς ποὺ καταστράφηκε ἀπὸ πυρκαγιά.

5. Τὴ σύμφωνη γνώμη τῆς Φιλοδασικῆς Ἐπιτροπῆς Χαλκίδος, ὅπως διατυπώθηκε στὸ ἀριθ. 1/7.3.1979 Πρακτικὸ (θέμα 10ο), ἀποφασίζουμε :


Κηρύσσουμε ὡς ἀναδασωτέα τὴ δασικὴ ἔκταση τῶν 100 στρεμμάτων στὴ θέση «Σιμικοῦκι - Καθάρα» τοῦ δημόσιου δάσους τῆς περιφέρειας τῆς Κοινότητας, Ἀμυγδαλιᾶς τοῦ Νομοῦ Εὐβοίας ἡ ὁποία καταστράφηκε ἀπὸ τὴν πυρκαγιὰ τῆς 6.9.1978.

Ἡ ἀνωτέρω ἔκταση φαίνεται ὑπὸ στοιχεῖα (ΑΒΓΔΕΖΗΘΙΚΛΑ) στὸ σχεδιάγραμμα ὑπὸ κλίμακα 1 : 5.000 ποὺ συνοδεύει τὴν ἀπόφαση αὐτὴ καὶ ἀποτελεῖ ἀναπόσπαστο μέρος αὐτῆς.

Ἡ ἀπόφαση αὐτὴ νὰ δημοσιευθεῖ στὴν Ἐφημερίδα τῆς Κυβερνήσεως.

Χαλκίδα, 16 Μαρτίου 1979

Ὁ Νομάρχης
ΘΕΟΦ. Ν. ΠΙΜΠΛΗΣ

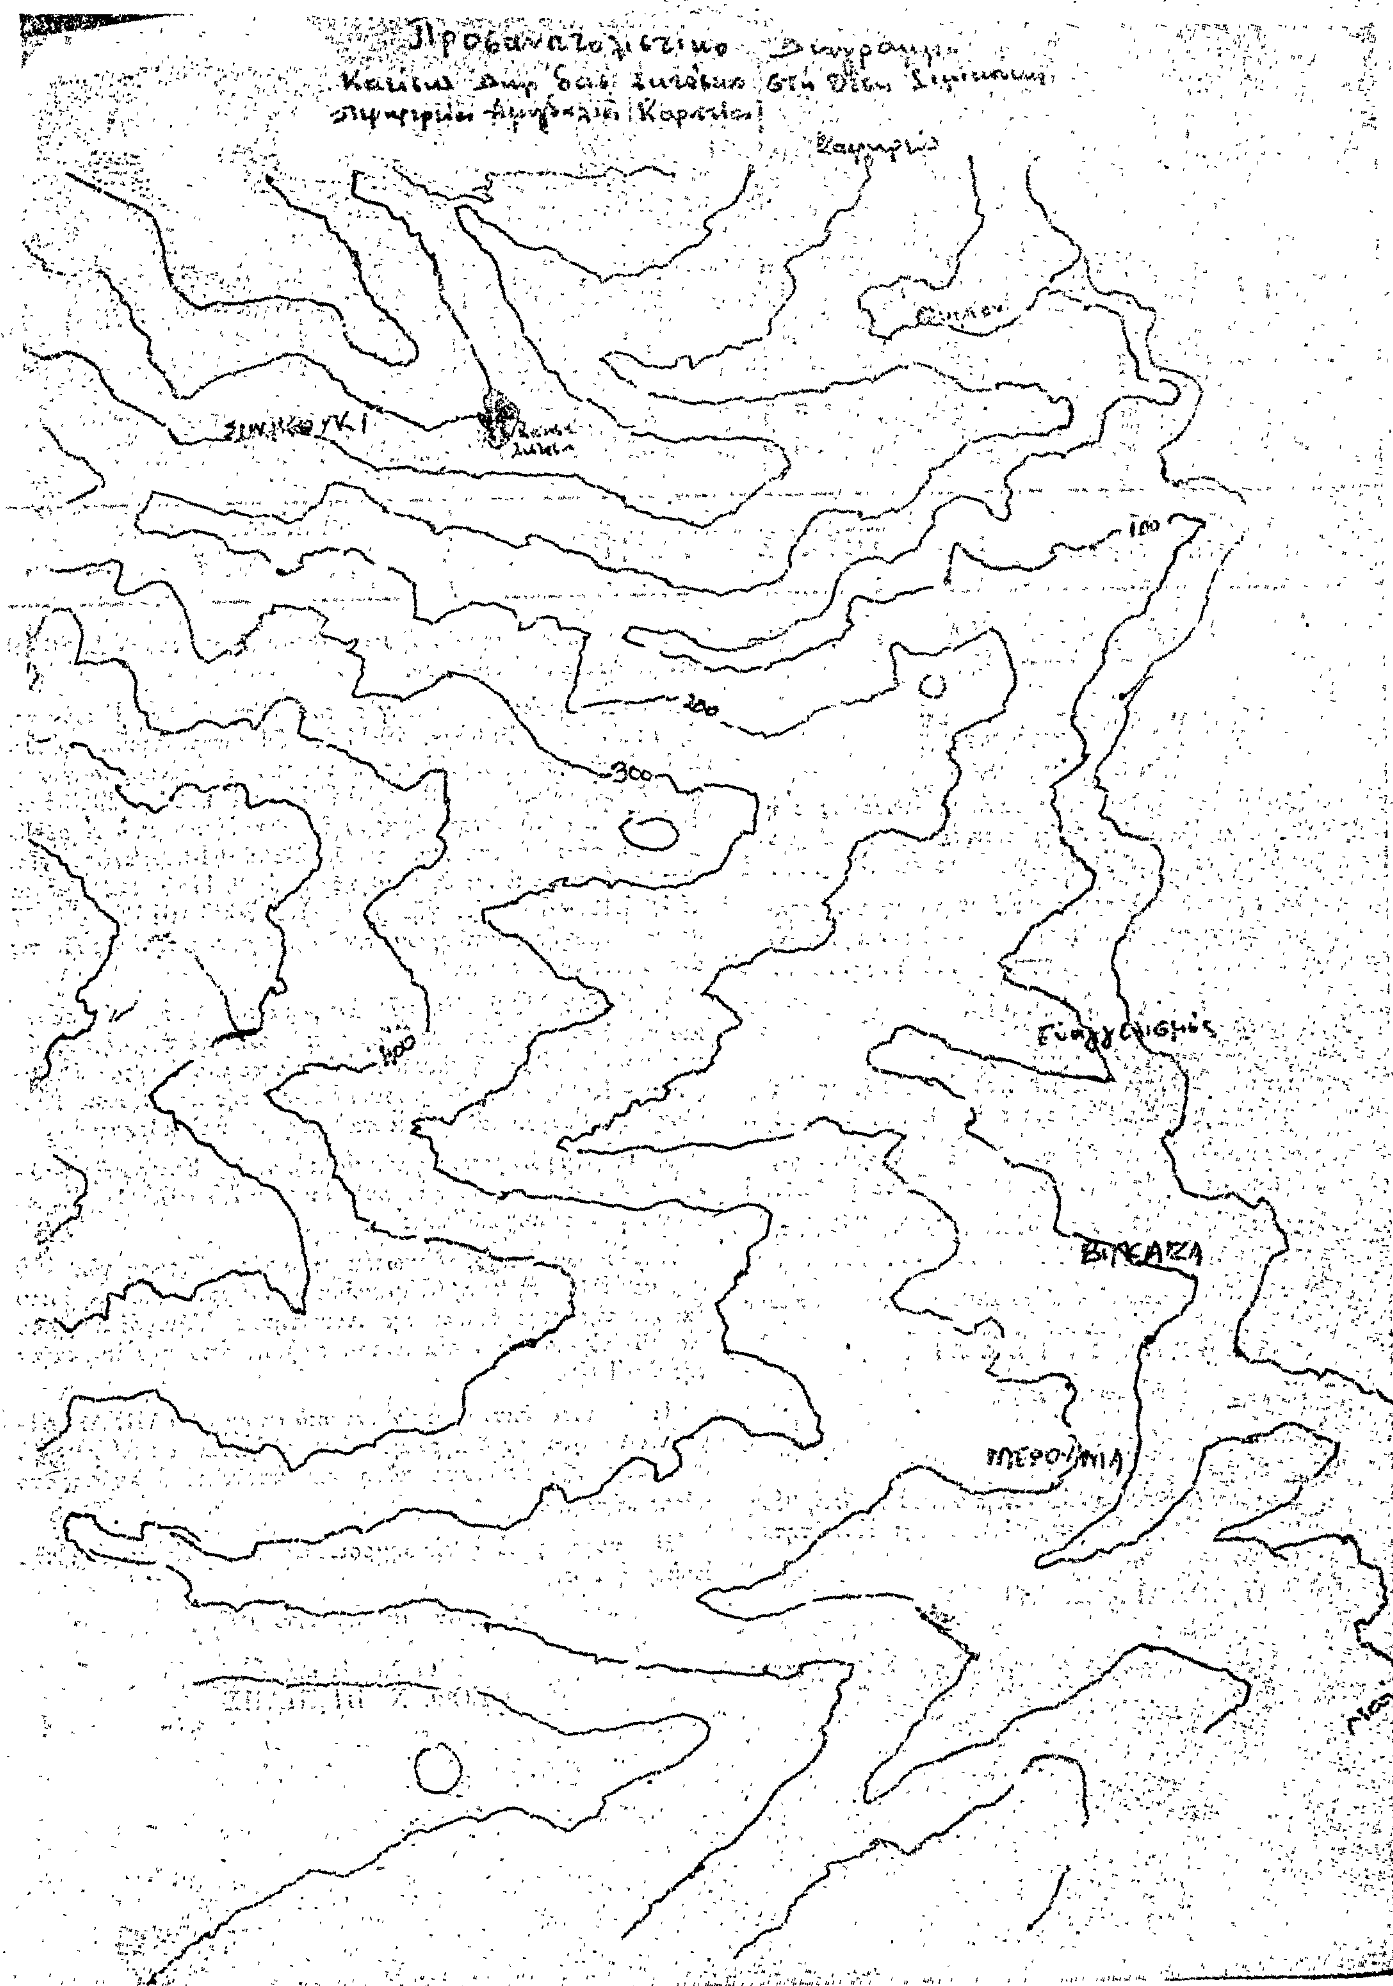
100
200
300
400

ΣΧΕΔΙΑΓΡΑΜΜΑ

δημοσίας δασικής εκτάσεως στή θέση "Σιμικούκι-Καθάρα" κοινότητος Αμυγδαλιάς Καρυστίας.
Έκταση: ΑΒΓΔΕΖΗΘΙΚΑ= 100 στρέμ.



Κλιμ. 1:5000

Καρυστος 8-9-78
Ο συντάξας

Βασίλειος Κωλώνιας
Τεχνολόγος Δασοπονίας

'Αριθ. 3398 (2)

Περὶ ἀναγκαστικῆς ἀπαλλοτριώσεως ἀκινήτων γιὰ τὴ βελτίωση τῆς 'Επαρχιακῆς ὁδοῦ Κονισκοῦ-Γερακαρίου Ν. Τρικάλων.

Ο ΝΟΜΑΡΧΗΣ ΤΡΙΚΑΛΩΝ

"Εχοντας ὑπόψη :

1. Τὶς διατάξεις : α) Τοῦ Ν.Δ. 797/1971 «περὶ ἀναγκαστικῶν ἀπαλλοτριώσεων». β) Τοῦ Β.Δ. 139/1971 «περὶ ἁρμοδιότητος τῶν Νομαρχῶν γιὰ τὴν κήρυξη ἀναγκαστικῶν ἀπαλλοτριώσεων». γ) Τοῦ ἄρθρου 23 τοῦ ἀπὸ 25.11. 1929 Δ/τος «περὶ κωδικοποιήσεως τῶν κειμένων διατάξεων γιὰ τὴν κατασκευὴ καὶ συντήρηση ὁδῶν».

2. Τὴν ἀπόφαση ἀριθ. 7/27/14.3.1979 τοῦ Διοικητικοῦ Συμβουλίου τοῦ Νομαρχιακοῦ Ταμείου Τρικάλων, μὲ τὴν ὁποία προτείνεται ἡ ἀναγκαστικὴ ἀπαλλοτρίωση ἀκινήτων γιὰ τὴ βελτίωση τῆς ἀνωτέρω 'Επαρχιακῆς ὁδοῦ, ἀποφασίζουμε :

Κηρύσσουμε ἀναγκαστικῶς ἀπαλλοτριωτέα γιὰ δημόσια ὠφέλεια, ἤτοι γιὰ τὴ βελτίωση τῆς 'Επαρχιακῆς ὁδοῦ Κονισκοῦ-Γερακαρίου, ἔκταση συνολικοῦ ἐμβαδοῦ 885 τ. μέτρων, ὅπως ἡ ἔκταση αὐτὴ ἀπεικονίζεται στὸ ἀπὸ 14.2. 1979 κτηματολογικὸ διάγραμμα καὶ κτηματολογικὸ πίνακα ποὺ συντάχθηκαν ἀπὸ τὸ Βασίλειο Κελεπούρη, ἐργοδηγὸ Δ.Ε. καὶ θεωρήθηκαν τὴν 19.2.1979 ἀπὸ τὸν Θεόδωρο Λαφαζάνη, Δ/ντὴ Τ.Υ.Ν.Τρικάλων.

Στὴν ἔκταση ποὺ ἀπαλλοτριώνεται προβάλλουν δικαιώματα κυριότητας οἱ :

1. Δημήτριος Παπαχρῆστος, 2. Κων/νος Κλισιάρης κλπ. κάτοικοι Γερακαρίου.

'Η ἀπαλλοτρίωση κηρύσσεται ὑπὲρ τοῦ Δημοσίου καὶ ἡ σχετικὴ δαπάνη θὰ βαρύνει τὸν προϋπολογισμὸ τοῦ Νομαρχιακοῦ Ταμείου Τρικάλων.

'Η ἀπόφαση αὐτὴ νὰ δημοσιευθεῖ στὴν 'Εφημερίδα τῆς Κυβερνήσεως.

Τρίκαλα, 28 Μαρτίου 1979
'Ο Νομάρχης
ΠΑΝ. ΤΣΙΑΚΙΡΙΔΗΣ

ΠΟΛΕΟΔΟΜΙΑ

ΑΠΟΦΑΣΕΙΣ

'Αριθ. 14435/484/79 (3)

Περὶ χαρακτηρισμοῦ ἰδιωτικῆς παρόδου ἐν 'Αθήναις ὡς νομίμως ὑφισταμένης, πρὸ τοῦ ἔτους 1923.

Ο ΝΟΜΑΡΧΗΣ ΑΤΤΙΚΗΣ

ΔΙΑΜΕΡΙΣΜΑ ΑΘΗΝΩΝ

"Εχοντες ὑπ' ὄψει :

1. Τὰς διατάξεις τῆς παρ. 4 τοῦ ἄρθρου 20 τοῦ ἀπὸ 17.7.1923 Ν.Δ. «περὶ Σχεδίων Πόλεων κ.λ.π.».

2. Τὰς διατάξεις τοῦ Ν. 3200 «περὶ διοικητικῆς ἀποκεντρώσεως» ὡς οὗτος συνεπληρώθη καὶ ἐτροποποιήθη μεταγενεστέρως.

3. Τὰς διατάξεις τῆς παρ. 1 τοῦ ἄρθρου 5 τοῦ Ν.Δ. 1147/72 «περὶ διοικήσεως τῆς μείζονος Πρωτευούσης».

4. Τὰς διατάξεις τοῦ ἄρθρου 3 τοῦ ὑπ' ἀριθ. 805/72 Β.Δ. «περὶ καθορισμοῦ διατηρουμένων ὑπὲρ τοῦ Νομάρχου 'Αττικῆς ἁρμοδιοτήτων κ.λ.π.».

5. Τὴν ὑπ' ἀριθ. ΣΥΝΕΔΡΙΑ 8η ΠΡΑΞΙΣ 27 γνωμοδότησιν τοῦ παρ' ἡμῖν Συμβουλίου Δημοσίων "Εργων.

Καὶ ἰδόντες:

1. Τὴν ἀπὸ 24.2.79 αἴτησιν τοῦ αἰτοῦντος τὸν χαρακτηρισμὸν τῆς ὁδοῦ Κλεομβρότου κειμένης εἰς Κεραμεικὸν ἐντὸς τοῦ Ο.Τ. τοῦ περικλειομένου ὑπὸ τῶν ὁδῶν Λεωφ. Πειραιῶς, 'Αγησιλάου, Πλαταιῶν, καὶ 'Ιερὰ 'Οδὸς ὡς νομίμως ὑφισταμένης ἀπὸ τοῦ ἔτους 1923.

2. Τὰ ὑπ' ἀριθ. Συμβόλαια :

α) 423/5.8.1956 Συμβολαιογράφου 'Αθηνῶν Κορρὲ 'Ιωάννου.

β) 4340/3.12.1959 Συμβολαιογράφου 'Αθηνῶν Κορρὲ 'Ιωάννου.

γ) 36139/2.6.1918 Συμβολαιογράφου 'Αθηνῶν Τσόκα 'Ηλία

ἐξ ὧν προκύπτει ὅτι ἡ ὁδὸς Κλεομβρότου ἐντὸς τοῦ Ο.Τ. τοῦ περικλειομένου ὑπὸ τῶν ὁδῶν Λεωφ. Πειραιῶς, 'Αγησιλάου, Πλαταιῶν καὶ 'Ιερὰ 'Οδὸς ἐσχηματίσθη πρὸ τῆς ἰσχύος τοῦ ἡγουμένου διατάγματος, ἀποφασίζομεν :

Χαρακτηρίζομεν τὴν ἰδιωτικὴν πάροδον ὑπὸ τὴν ἐπωνυμίαν Κλεομβρότου εἰς 'Αθήνας ἐντὸς τοῦ Ο.Τ. τοῦ περικλειομένου ὑπὸ τῶν ὁδῶν Λεωφ. Πειραιῶς, 'Αγησιλάου, Πλαταιῶν καὶ 'Ιερὰ 'Οδὸς ὡς νομίμως ὑφισταμένην, πρὸ τοῦ ἔτους 1923.

'Η παροῦσα δημοσιευθήτω διὰ τῆς 'Εφημερίδος τῆς Κυβερνήσεως.

'Εν 'Αθήναις τῇ 28 Μαρτίου 1979
'Ο 'Αναπλ. Νομάρχης
Β. ΠΑΠΑΚΩΣΤΑΣ

'Αριθ. 14437/486/79 (4)

Περὶ χαρακτηρισμοῦ ἰδιωτικῆς παρόδου ἐν 'Αθήναις ὡς νομίμως ὑφισταμένης εἰς Θησεῖον πρὸ τοῦ ἔτους 1923.

Ο ΝΟΜΑΡΧΗΣ ΑΤΤΙΚΗΣ

ΔΙΑΜΕΡΙΣΜΑ ΑΘΗΝΩΝ

"Εχοντες ὑπ' ὄψει :

1. Τὰς διατάξεις τῆς παρ. 4 τοῦ ἄρθρου 20 τοῦ ἀπὸ 17.7.1923 Ν.Δ. «περὶ Σχεδίων Πόλεων κ.λ.π.».

2. Τὰς διατάξεις τοῦ Ν. 3200 «περὶ διοικητικῆς ἀποκεντρώσεως» ὡς οὗτος συνεπληρώθη καὶ ἐτροποποιήθη μεταγενεστέρως.

3. Τὰς διατάξεις τῆς παρ. 1 τοῦ ἄρθρου 5 τοῦ Ν.Δ. 1147/72 «περὶ διοικήσεως τῆς μείζονος Πρωτευούσης».

4. Τὰς διατάξεις τοῦ ἄρθρου 3 τοῦ ὑπ' ἀριθ. 805/72 Β.Δ. «περὶ καθορισμοῦ διατηρουμένων ὑπὲρ τοῦ Νομάρχου 'Αττικῆς ἁρμοδιοτήτων κ.λ.π.».

5. Τὴν ὑπ' ἀριθ. ΣΥΝΕΔΡΙΑ 9η ΠΡΑΞΙΣ 24 γνωμοδότησιν τοῦ παρ' ἡμῖν Συμβουλίου Δημοσίων "Εργων.

Καὶ ἰδόντες:

1. Τὴν ἀπὸ 2.3.79 αἴτησιν τοῦ αἰτοῦντος τὸν χαρακτηρισμὸν τῆς ὁδοῦ Φυλλίδος κειμένης εἰς Θησεῖον ἐντὸς τοῦ Ο.Τ. τοῦ περικλειομένου ὑπὸ τῶν ὁδῶν Γαλατείας, Δημοφῶντος, Νηλέως καὶ 'Ερυσίχθονος ὡς νομίμως ὑφισταμένης ἀπὸ τοῦ ἔτους 1923.

2. Τὰ ὑπ' ἀριθ. Συμβόλαια :

α) 53951/20.8.1903 Συμβολαιογράφου 'Αθηνῶν Σπυρίδωνος 'Αρμάγου.

β) 65936/11.6.1942 Συμβολαιογράφου 'Αθηνῶν Κων/νου Δ. 'Ιωάννου.

ἐξ ὧν προκύπτει ὅτι ἡ ὁδὸς Φυλλίδος ἐντὸς τοῦ Ο.Τ. τοῦ περικλειομένου ὑπὸ τῶν ὁδῶν Γαλατείας, Δημοφῶντος, Νηλέως καὶ 'Ερυσίχθονος ἐσχηματίσθη πρὸ τῆς ἰσχύος τοῦ ἡγουμένου διατάγματος, ἀποφασίζομεν :

Χαρακτηρίζομεν τὴν ἰδιωτικὴν πάροδον ὑπὸ τὴν ἐπωνυμίαν Φυλλίδος εἰς 'Αθήνας ἐντὸς τοῦ Ο.Τ. τοῦ περικλειομένου ὑπὸ τῶν ὁδῶν Γαλατείας, Δημοφῶντος, Νηλέως καὶ 'Ερυσίχθονος ὡς νομίμως ὑφισταμένην, πρὸ τοῦ ἔτους 1923.

'Η παροῦσα δημοσιευθήτω διὰ τῆς 'Εφημερίδος τῆς Κυβερνήσεως.

'Εν 'Αθήναις τῇ 28 Μαρτίου 1979
'Ο 'Αναπλ. Νομάρχης
Β. ΠΑΠΑΚΩΣΤΑΣ

'Αριθ. ΙΓ. 4172 (5)

Περὶ καθορισμοῦ ὁρίων Οἰκισμοῦ 'Επιταλίου Ν. 'Ηλείας ποὺ προϋπάρχει τοῦ ἔτους 1923.

Ο ΝΟΜΑΡΧΗΣ ΗΛΕΙΑΣ

"Εχοντας ὑπόψη :

1. Τὴν ἀριθ. Α7/16.11.70 κοινὴ ἀπόφαση τῶν 'Υπουργῶν Προεδρίας Κυβερνήσεως 'Εσωτερικῶν καὶ Δημοσίων "Εργων «περὶ ὀργανώσεως Περιφερειακῶν 'Υπηρεσιῶν Υ.Δ.Ε.».

2. Τὶς διατάξεις τοῦ ἄρθρου 1 παρ. 1 καὶ 2 τοῦ ἀριθ. 532/70 Ν. Δ/τος «περὶ συμπληρώσεως τῶν διατάξεων περὶ διοικητικῆς ἀποκεντρώσεως».

3. Τὴν Α. 22505/28.8.75 ἀπόφαση τοῦ Νομάρχη 'Ηλείας «περὶ μεταβιβάσεως ἁρμοδιοτήτων».

4. Τὴν Ε. 35400/75 ἀπόφαση τοῦ 'Υπουργοῦ Δ.Ε. (Φ.Ε.Κ. 10Δ' 12.1.76) «περὶ τοῦ τρόπου καθορισμοῦ ὁρίων οἰκισμῶν πρὸ τοῦ ἔτους 1923 στερουμένων σχεδίων ρυμοτομίας».

5. Τὴν ὀρθὴ ἐπανάληψη ἐκθέσεως καθορισμοῦ ὁρίων Οἰκισμοῦ 'Επιταλίου ποὺ προϋπάρχει τοῦ ἔτους 1923, ὅπως ὁμόφωνα σύνταξαν τὰ μέλη τῆς σχετικῆς 'Επιτροπῆς καθορισμοῦ ὁρίων, σύμφωνα μὲ τὴν ὁποία παραλείπεται ὁ περιορισμὸς τῆς οἰκοδομήσεως σὲ ἀπόσταση 30 μέτρ. ἀπὸ τὸν ἄξονα τῆς 'Εθνικῆς ὁδοῦ ἑκατέρωθεν αὐτῆς χωρὶς νὰ ἀλλάξουν τὰ ὅρια τοῦ Οἰκισμοῦ ὅπως ἔχουν ὁρισθεῖ μὲ τὴν ἀπὸ 29.8.77 ἔκθεση τῆς ἴδιας ἐπιτροπῆς.

6. Τὴ σύμφωνη γνώμη τοῦ Περιφερειακοῦ Συμβουλίου Δημ. "Εργων (Νομαρχιακοῦ Συμβουλίου Δημ. "Εργων), ὅπως διατυπώθηκε στὸ πρακτικὸ ἀριθ. 9/1979, ἀποφασίζουμε :

Τὴν κύρωση τῆς ἀπὸ 27.2.79 ὀρθῆς ἐπαναλήψεως ἐκθέσεως καθορισμοῦ ὁρίων Οἰκισμοῦ Κοινότητας 'Επιταλίου, ὅπως ὁμόφωνα ὅρισαν τὰ μέλη τῆς Τριμελοῦς 'Επιτροπῆς ποὺ προβλέπεται ἀπὸ τὴν ἀνωτέρω ἀπόφαση Ε. 35400/75.

'Η ἀπόφαση αὐτὴ νὰ δημοσιευθεῖ στὴν 'Εφημερίδα τῆς Κυβερνήσεως.

Πύργος, 29 Μαρτίου 1979

'Ο Νομάρχης
ΑΝΔΡΕΑΣ ΝΙΚΟΛΑΟΥ

ΕΚΘΕΣΗ

Καθορισμοῦ ὁρίων Οἰκισμοῦ 'Επιταλίου ὁ ὁποῖος προϋπάρχει τοῦ 1923.

"Εχοντας ἐξετάσει τὰ δικαιολογητικὰ τὰ ὁποῖα ἔστειλε ἡ κοινότητα 'Επιταλίου μὲ τὸ ἔγγραφό της ἀριθ. πρωτ. 93/22.2.77 δηλαδὴ τὴν ἀπόφαση 5/77 τοῦ Κοινοτικοῦ Συμβουλίου ποὺ ἀναφέρεται ὅτι τὰ σπίτια τὰ χαρακτηρισμένα στὸ σχέδιο ποὺ συνοδεύει τὴν ἀπόφαση ὑπάρχουν πρὶν τοῦ 1923 καὶ προτείνει τὴν ἀναγνώριση τοῦ οἰκισμοῦ ὅτι ὑπάρχει πρὶν τοῦ 1923 τὸ παραπάνω σχέδιο-σκαρίφημα ποὺ ὑπογράφεται ἀπὸ τὸν Πολ. Μηχ/κὸ Νίκο Δ. Γεωργακόπουλο μετὰ ἀπὸ αὐτοψία, καθορίζουμε τὰ ὅρια τοῦ οἰκισμοῦ ὅπως περιγράφονται παρακάτω καὶ φαίνονται στὸ σκαρίφημα μὲ κόκκινη γραμμή. 'Απὸ τὴ σιδηροδρομικὴ γραμμὴ (τμῆμα ΓΔ) τὴν ἀνισόπεδο διάβαση (ΔΔ) τὸ κανάλι τῶν ἀρδευτικῶν δικτύων (Δ'ΕΖΗ) ἐν συνεχεία κάθετα πρὸς τὸ κανάλι καὶ σὲ ἀπόσταση ἀπὸ τὰ σπίτια Καραμπίνη, Καρασούλου καὶ Βαρότσου σὲ ἀπόσταση 20 μετ. (τμῆμα ΗΔ) ἀπὸ τὸ σπίτι Γιάννη Ξύδη (10 μ.) μέχρι τὴ τάφρο ἀποστραγγιστικοῦ δικτύου τμῆμα ΙΒ κατὰ μῆκος τῆς τάφρου καὶ πάνω ἀπὸ τὸν 'Εθνικὸ δρόμο Πύργου-Κυπαρισσίας σὲ ἀπόσταση ἀπὸ τὴν οἰκοδομὴ Παπανδριανοπούλου Διονυσίου (20μ.) τμῆμα ΒΒ'Γ καὶ μέχρις συναντήσεως τῆς σιδηροδρομικῆς γραμμῆς σημείου Γ.


Κατὰ μῆκος τῆς σιδηροδρομικῆς γραμμῆς (ἐκτὸς ζώνης ἀπαλλοτριώσεως τοῦ ΟΣΕ) ὡς γραμμὴ δομήσεως θὰ ἀκολουθηθῆ ἡ διαμορφωθεῖσα τοιαύτη.

'Ο Πρόεδρος
('Υπογραφή)

'Η 'Επιτροπὴ
('Υπογραφὲς)

ΚΟΙΝΟΤΗΣ ΕΠΙΠΑΛΑΙΟΥ

ΟΙΚΟΠΕΔΟ ΠΡΟΣ ΑΝΑΔΙΟΡΘΩΣΗ ΑΒΓΔΕΖΗΕ

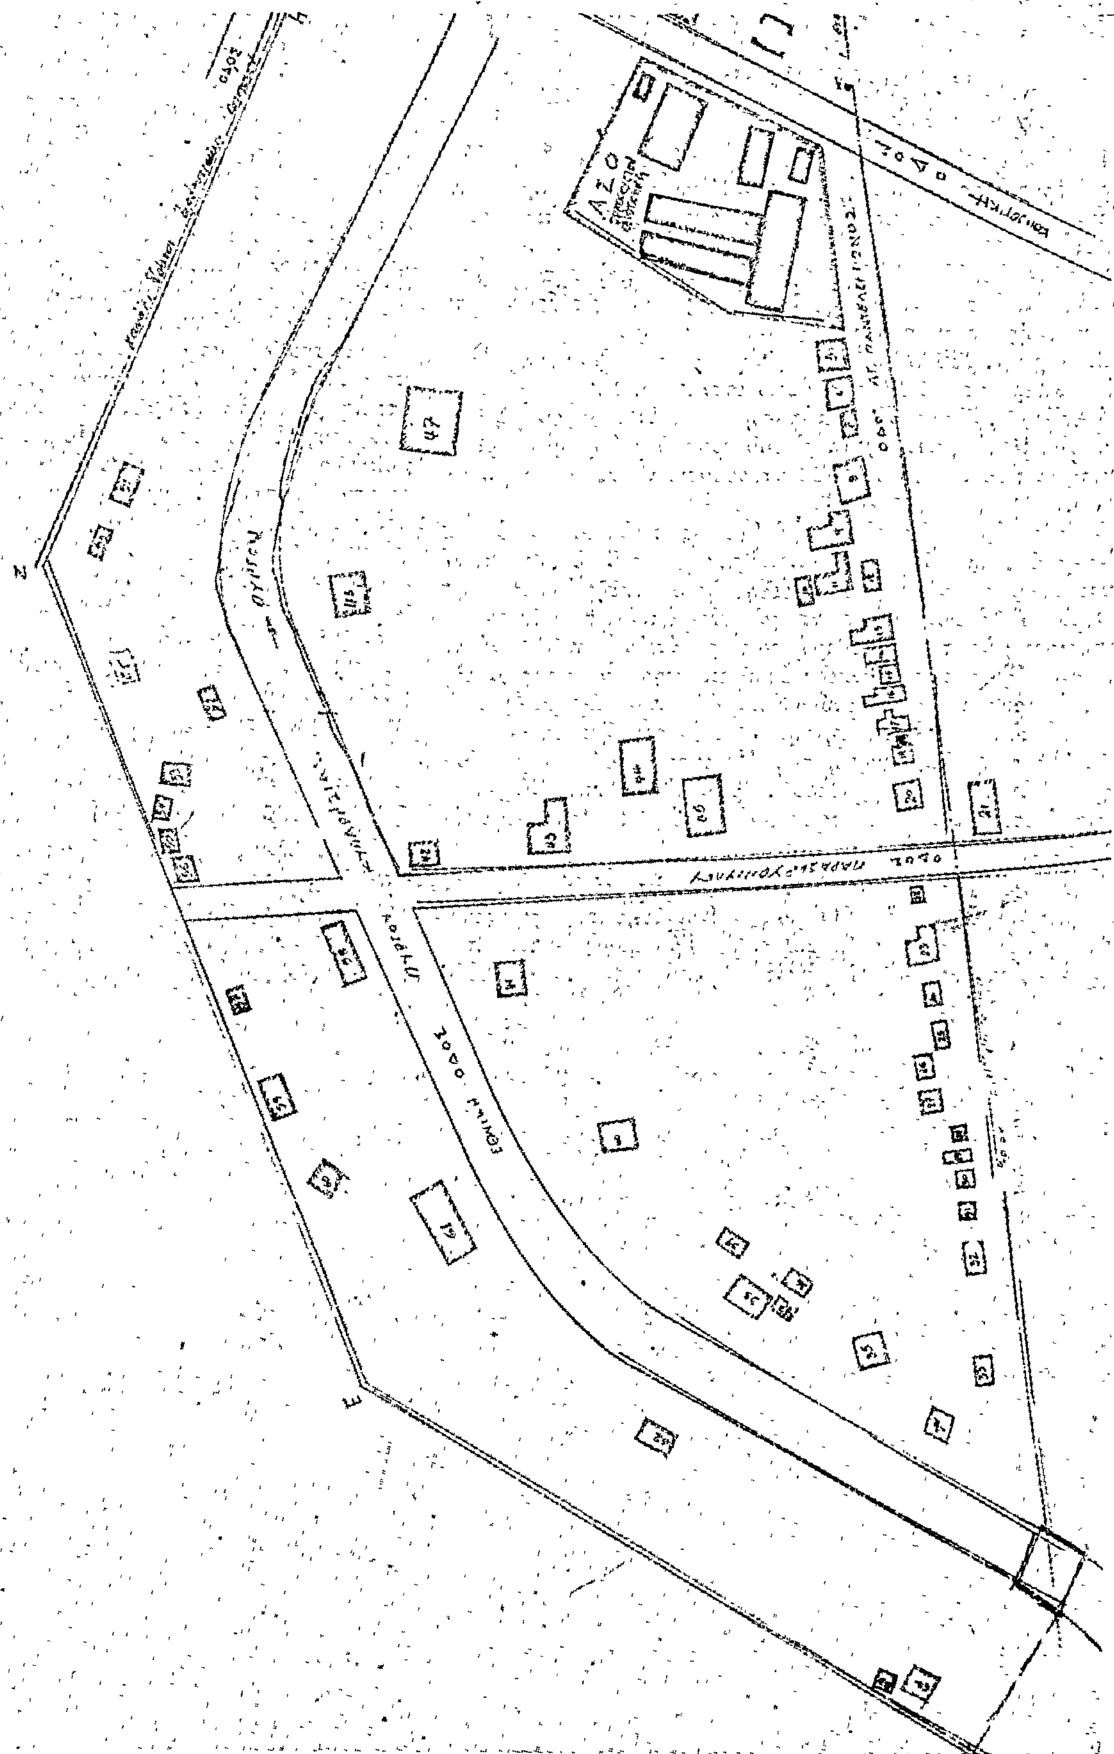

A

B

ΟΔΟΣ

71

70

64

72

68

73

67

66

65

1

ΤΟΠΟΓΡΑΦΙΚΟΝ ΔΙΑΓΡΑΜΜΑ ΟΙΚΙΣΜΟΥ ΠΡΟΫΦΙΣΤΑΜΕΝΟΥ ΤΟΥ 1923

ΠΥΡΓΟΣ ΜΑΡΤΙΟΣ 1977

Ο ΣΥΝΤΑΞΑΣ

ΝΙΚΟΛΑΟΣ ΓΕΩΡΓΑΚΟΠΟΥΛΟΣ

Η ΓΕΝΙΚΗ ΔΙΕΥΘΥΝΣΗ ΤΟΥ ΕΘΝΙΚΟΥ ΤΥΠΟΓΡΑΦΕΙΟΥ

ΓΝΩΣΤΟΠΟΙΕΙ ΟΤΙ:

Ἡ ἐτήσια συνδρομή τῆς Ἐφημερίδας τῆς Κυβερνήσεως, ἡ τιμὴ τῶν φύλλων της πού πουλιοῦνται τμηματικὰ καὶ τὰ τέλη δημοσιεύσεων στὴν Ἐφημερίδα τῆς Κυβερνήσεως, καθορίσθηκαν ἀπὸ 1 Ἰανουαρίου 1979 ὡς ἀκολούθως:

Α' ΕΤΗΣΙΕΣ ΣΥΝΔΡΟΜΕΣ

1. Γιὰ τὸ Τεῦχος Α'	Δραχ.	600
2. » » » Β'	»	700
3. » » » Γ'	»	500
4. » » » Δ'	»	1.000
5. » » » Νομικῶν Προσώπων Δ.Δ. κ.λπ.	»	500
6. » » » Παράρτημα	»	300
7. » » » Ἀνωνύμων Ἑταιρειῶν κ.λπ.	»	3.000
8. » » Δελτίο Ἐμπορικῆς καὶ Βιομηχανικῆς Ἰδιοκτησίας	»	200
9. Γιὰ ὅλα τὰ τεύχη καὶ τὸ Δ.Ε.Β.Ι.	»	6.000

Οἱ Δῆμοι καὶ οἱ Κοινότητες τοῦ Κράτους καταβάλλουν τὸ 1/2 τῶν ἀνωτέρω συνδρομῶν.

Ὑπὲρ τοῦ Ταμείου Ἀλληλοβοηθείας Προσωπικοῦ τοῦ Ἐθνικοῦ Τυπογραφείου (ΤΑΠΕΤ) ἀναλογοῦν τὰ ἑξῆς ποσά:

1. Γιὰ τὸ Τεῦχος Α'	Δραχ.	30
2. » » » Β'	»	35
3. » » » Γ'	»	25
4. » » » Δ'	»	50
5. » » » Νομικῶν Προσώπων Δημοσίου Δικαίου κ.λπ.	»	25
6. » » » Παράρτημα	»	15
7. » » » Ἀνωνύμων Ἑταιρειῶν κ.λπ.	»	150
8. » » Δελτίο Ἐμπ. καὶ Βιομ. Ἰδιοκτησίας	»	10
9. Γιὰ ὅλα τὰ τεύχη	»	300

Β'. ΤΙΜΗ ΦΥΛΛΩΝ

Ἡ τιμὴ πωλήσεως κάθε φύλλου, μέχρις 8 σελ., εἶναι 3 δρχ., ἀπὸ 9 ὡς 40 σελ. 8 δρχ., ἀπὸ 41 ὡς 80 σελ. 15 δρχ., ἀπὸ 81 σελ. καὶ ἄνω ἡ τιμὴ πωλήσεως κάθε φύλλου προσαυξάνεται κατὰ 15 δρχ. ἀνὰ 80 σελίδες.

Γ'. ΤΕΛΗ ΔΗΜΟΣΙΕΥΣΕΩΝ

Ι. Στὸ τεῦχος Ἀνωνύμων Ἑταιρειῶν καὶ Ἑταιρειῶν Περιωρισμένης Εὐθύνης:

Α' Δημοσιεύματα Ἀνωνύμων Ἑταιρειῶν:

1. Τῶν δικαστικῶν πράξεων	Δραχ.	400
2. Τῶν καταστατικῶν Ἀνωνύμων Ἑταιρειῶν	»	10.000
3. Τῶν τροποποιήσεων τῶν καταστατικῶν τῶν Ἀνωνύμων Ἑταιρειῶν	»	2.000
4. Τῶν ἀνακοινώσεων καὶ προσκλήσεων σὲ γενικὲς συνελεύσεις, τῶν κατὰ τὸ ἄρθρο 32 τοῦ Ν. 3221/24 γνωστοποιήσεων, τῶν ἀνακοινώσεων, ποὺ προβλέπονται ἀπὸ τὸ ἄρθρο 59 παρ. 3 τοῦ Ν.Δ. 400/70 «περὶ Ἀλλοδαπῶν Ἀσφαλιστικῶν Ἑταιρειῶν» καὶ τῶν ἀποφάσεων τοῦ Διοικητικοῦ Συμβουλίου τοῦ ΕΛΤΑ, ποὺ ἀναφέρονται σὲ προσωρινὲς διατάξεις	»	1.000
5. Τῶν ἰσολογισμῶν τῶν Ἀνωνύμων Ἑταιρειῶν	»	4.000
6. Τῶν συνοπτικῶν μηνιαίων καταστάσεων τῶν Τραπεζικῶν Ἑταιρειῶν	»	1.000
7. Τῶν ἀποφάσεων «περὶ ἐγκρίσεως τιμολογίων τῶν Ἀσφαλιστικῶν Ἑταιρειῶν»	»	600
8. Τῶν ὑπουργικῶν ἀποφάσεων «περὶ παροχῆς ἀδείας ἐπεκτάσεως τῶν ἐργασιῶν Ἀσφαλιστικῶν Ἑταιρειῶν», τῶν ἐκθέσεων περιουσιακῶν στοιχείων Ἀνωνύμων Ἑταιρειῶν γενικά, καὶ τῶν ἀποφάσεων τοῦ Δ.Σ. τοῦ ΕΛΤΑ, μὲ τὶς ὁποῖες ἐγκρίνονται καὶ δημοσιεύονται οἱ κανονισμοὶ αὐτοῦ	»	4.000
9. Τῶν ἀποφάσεων «περὶ παροχῆς πληρεξουσιότητος πρὸς ἀντιπροσώπευσιν ἐν Ἑλλάδι ἀλλοδαπῶν Ἑταιρειῶν» καὶ τῶν ἀποφάσεων «περὶ μεταβιβάσεως τοῦ χαρτοφυλακίου Ἀσφαλιστικῶν Ἑταιρειῶν κατὰ τὸ ἄρθρον 59 παρ. 1 τοῦ Ν.Δ. 400/70»	»	2.000
10. Τῶν ἀποφάσεων «περὶ συγχωνεύσεως Ἀνωνύμων Ἑταιρειῶν»	»	10.000
11. Τῶν ἀποφάσεων τῆς Ἐπιτροπῆς τοῦ Χρηματιστηρίου «περὶ εἰσαγωγῆς χρεωγράφων εἰς τὸ Χρηματιστήριον πρὸς διαπραγμάτευσιν, συμφώνως πρὸς τὰς διατάξεις τοῦ ἄρθρου 2 παρ. 3 Α.Ν. 148/67»	Δραχ.	1.000
12. Τῶν ἀποφάσεων τῆς Ἐπιτροπῆς κεφαλαιαγορᾶς «περὶ διαγραφῆς χρεωγράφων ἐκ τοῦ Χρηματιστηρίου, συμφώνως πρὸς τὰς διατάξεις τοῦ ἄρθρου 2 παρ. 4 Α.Ν. 148/1967»	»	1.000

Β'. Δημοσιεύματα Ἑταιρειῶν Περιωρισμένης Εὐθύνης:

1. Τῶν καταστατικῶν	»	1.000
2. Τῶν τροποποιήσεων τῶν καταστατικῶν	»	400
3. Τῶν ἀνακοινώσεων καὶ προσκλήσεων	»	200
4. Τῶν ἰσολογισμῶν	»	1.000
5. Τῶν ἐκθέσεων ἐκτιμήσεως περιουσιακῶν στοιχείων	»	1.000

Γ'. Δημοσιεύματα Ἀλληλασφαλιστικῶν Συνεταιρισμῶν - Ἀλληλασφαλιστικῶν Ταμείων καὶ Φιλανθρωπικῶν Σωματείων:

1. Τῶν ὑπουργικῶν ἀποφάσεων «περὶ χορηγήσεως ἀδείας λειτουργίας Ἀλληλασφαλιστικῶν Συνεταιρισμῶν - Ἀλληλασφαλιστικῶν Ταμείων»	»	1.000
2. Τῶν Ἰσολογισμῶν τῶν ἀνωτέρω Συνεταιρισμῶν, Ταμείων καὶ Σωματείων	»	1.000
ΙΙ. Στὸ Τέταρτο τεῦχος τῶν δικαστικῶν πράξεων, προσκλήσεων καὶ λοιπῶν δημοσιεύσεων	»	400

Τὸ ποσοστὸ ἐπὶ τῶν τελῶν δημοσιεύσεων στὸ Τεῦχος Ἀνωνύμων Ἑταιρειῶν καὶ Ἑταιρειῶν Περιωρισμένης Εὐθύνης, ποὺ πρέπει νὰ καταβάλλεται ὑπὲρ τοῦ Ταμείου Ἀλληλοβοηθείας Προσωπικοῦ Ἐθνικοῦ Τυπογραφείου (ΤΑΠΕΤ), ὁρίσθηκε γενικὰ σὲ 5 ο/ο.

Δ'. ΚΑΤΑΒΟΛΗ ΣΥΝΔΡΟΜΩΝ - ΤΕΛΩΝ ΔΗΜΟΣΙΕΥΣΕΩΝ ΚΑΙ ΠΟΣΟΣΤΩΝ Τ.Α.Π.Ε.Τ.

1. Οἱ συνδρομὲς τοῦ ἐσωτερικοῦ καὶ τὰ τέλη δημοσιεύσεων προκαταβάλλονται στὰ Δημόσια Ταμεῖα ἔναντι ἀποδεικτικοῦ εἰσπράξεως, τὸ ὁποῖο φροντίζει ὁ ἐνδιαφερόμενος νὰ τὸ στείλει στὴ Γενικὴ Δ/νση τοῦ Ἐθνικοῦ Τυπογραφείου.

2. Οἱ συνδρομὲς τοῦ ἐξωτερικοῦ εἶναι δυνατὸ νὰ στέλνονται καὶ σὲ ἀνάλογο συνάλλαγμα μὲ ἐπιταγὴ ἐπ' ὀνόματι τοῦ Διευθυντῆ τῶν Διοικητικῶν καὶ Οἰκονομικῶν Ὑποθέσεων τοῦ Ἐθνικοῦ Τυπογραφείου.

3. Τὸ ὑπὲρ τοῦ ΤΑΠΕΤ ποσοστὸ ἐπὶ τῶν ἀνωτέρω συνδρομῶν καὶ τελῶν δημοσιεύσεων καταβάλλεται ὡς ἑξῆς:

α) στὴν Ἀθήνα: στὸ Ταμεῖο τοῦ ΤΑΠΕΤ (Κατάστημα Ἐθνικοῦ Τυπογραφείου),

β) στὶς ὑπόλοιπες πόλεις τοῦ Κράτους: στὰ Δημόσια Ταμεῖα καὶ ἀποδίδεται στὸ ΤΑΠΕΤ σύμφωνα μὲ τὶς 192378/3639/1947(RONEO 185) καὶ 178048/5321/31.7.65 (RONEO 139) ἐγκύκλιες διαταγὲς τοῦ Γ.Λ.Κ.,

γ) στὶς περιπτώσεις συνδρομῶν ἐξωτερικοῦ: ὅταν ἡ ἀποστολή τους γίνεται μὲ ἐπιταγὲς μαζί μ' αὐτὲς στέλνεται καὶ τὸ ὑπὲρ τοῦ ΤΑΠΕΤ ποσοστό.

Ὁ Γενικὸς Διευθυντὴς
ΑΘΑΝ. ΠΑΝ. ΣΠΗΛΙΟΠΟΥΛΟΣ

ΑΠΟ ΤΟ ΕΘΝΙΚΟ ΤΥΠΟΓΡΑΦΕΙΟ